


SEMEROVO

ÚPN OBCE - ZMENY A DOPLNKY č. 1
VODNÉ HOSPODÁRSTVO
M = 1 : 5 000

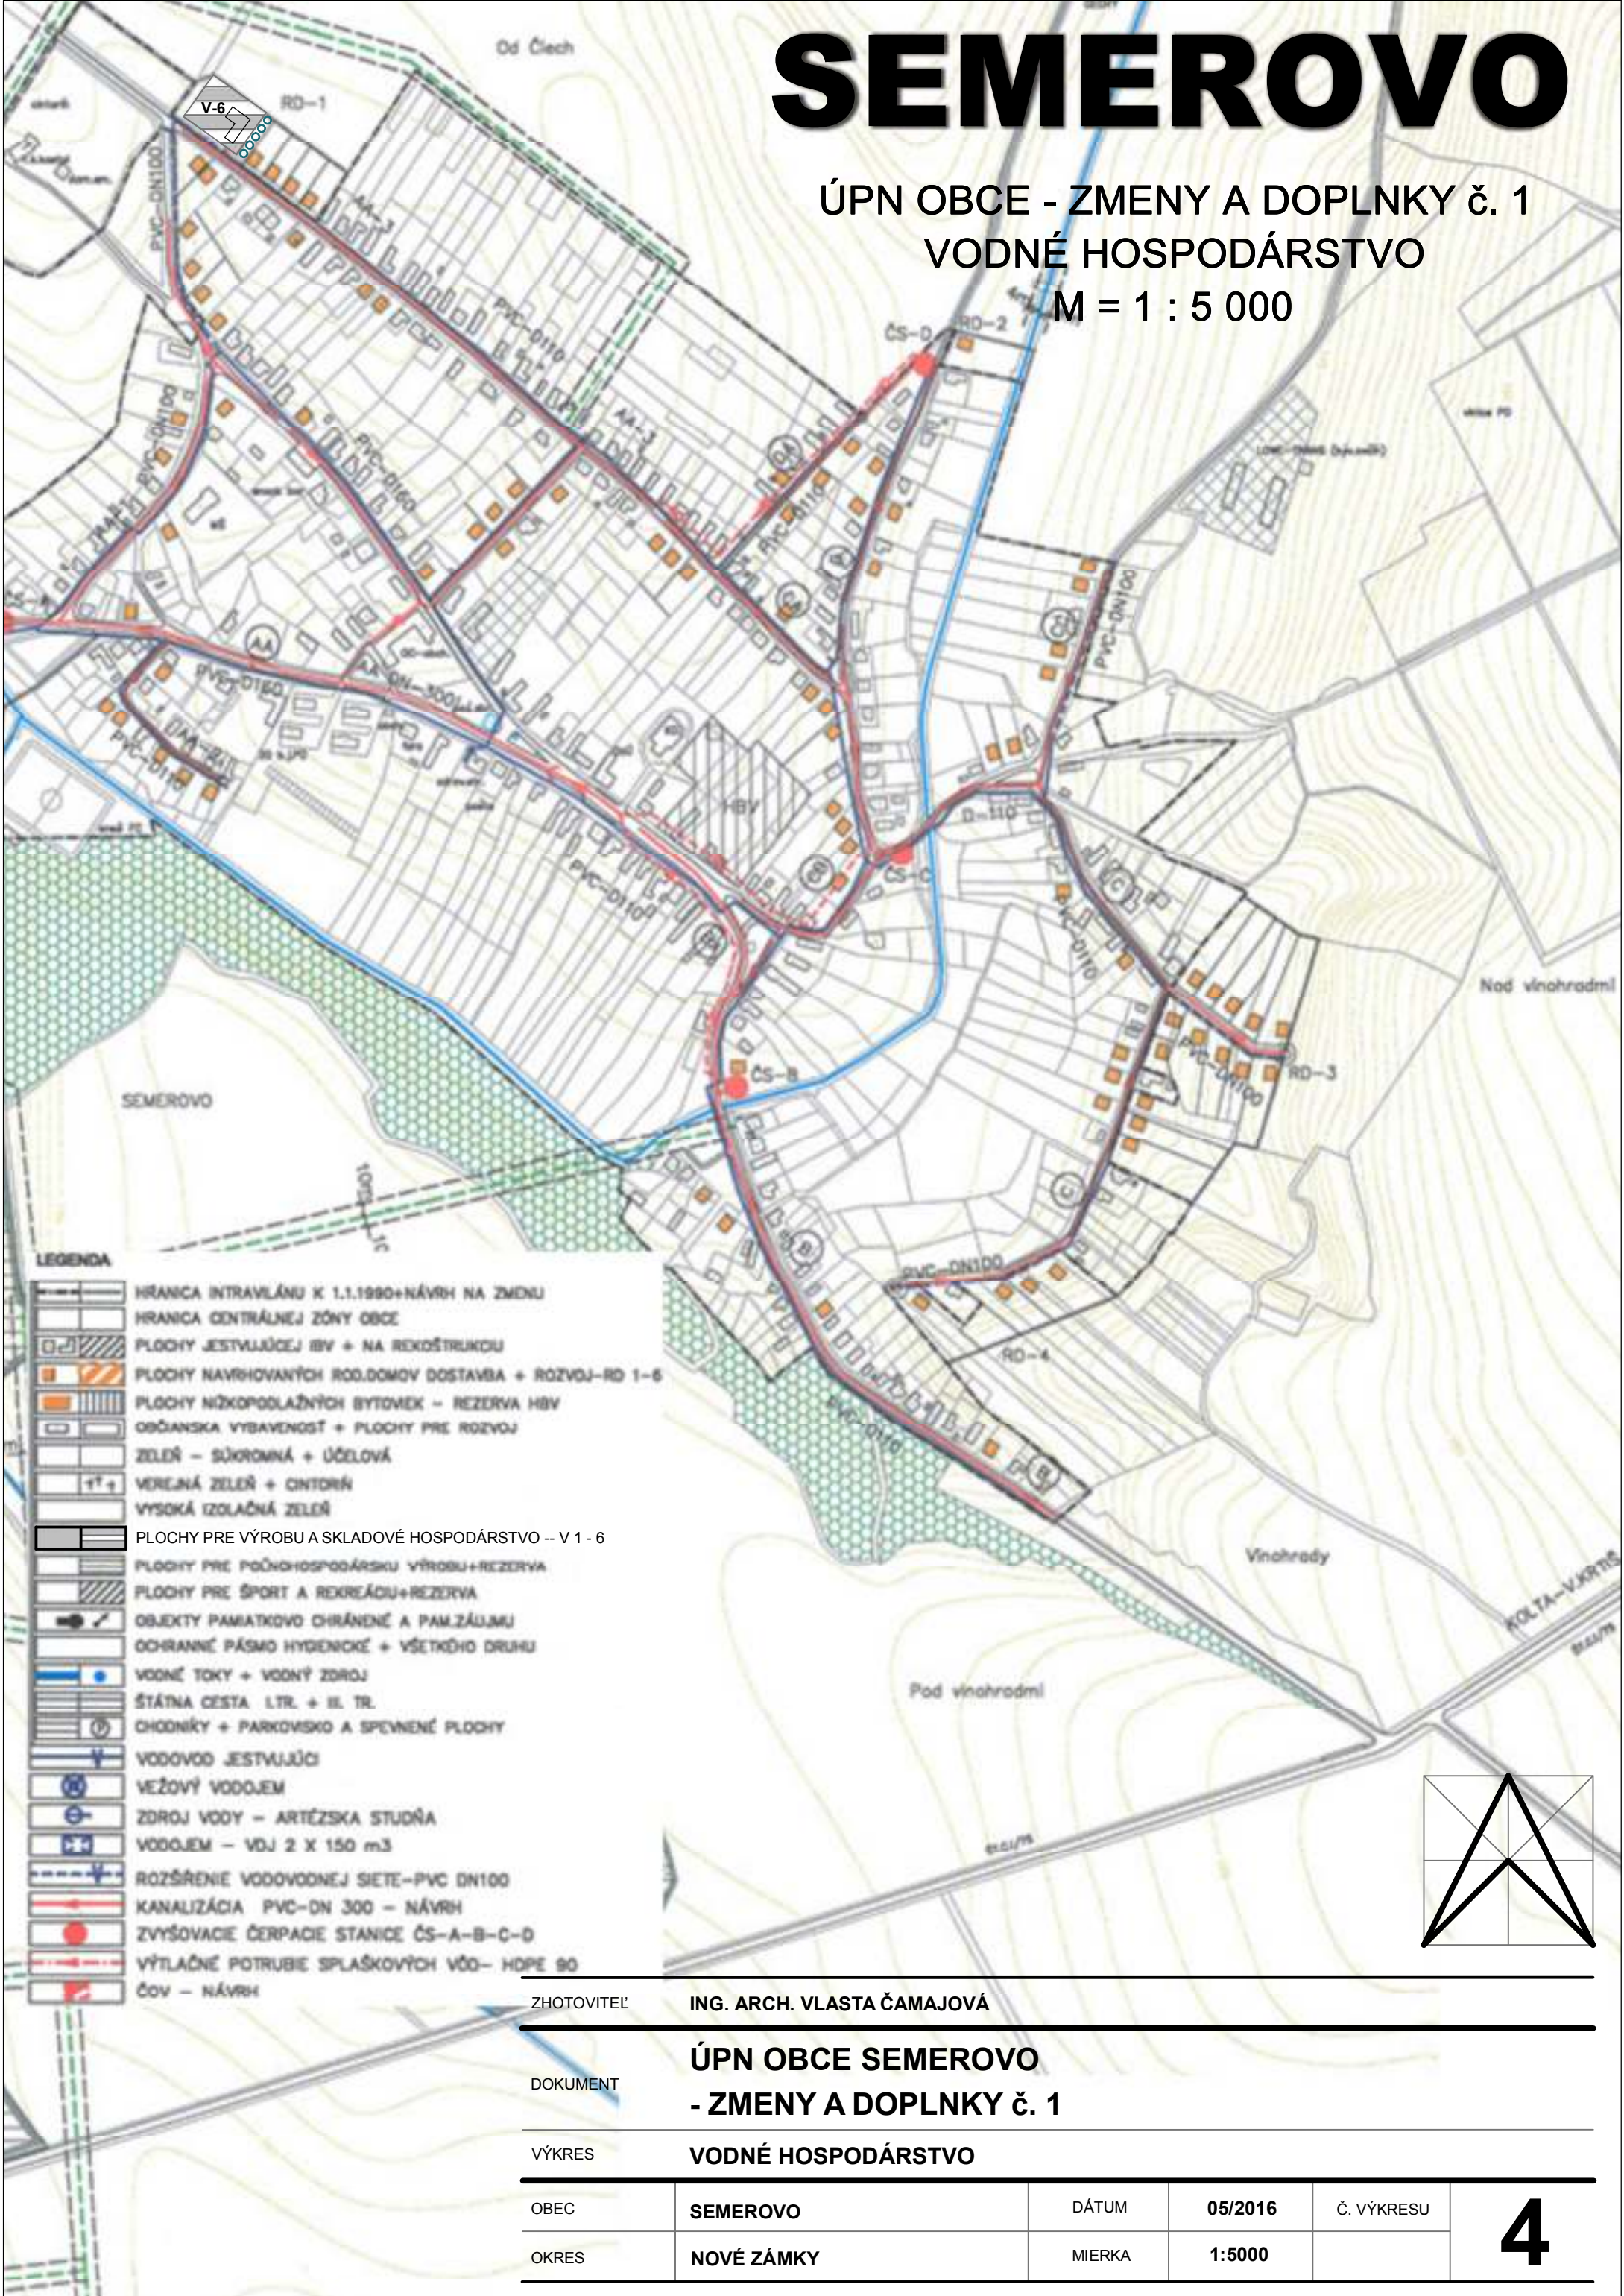

ZHOTOVITEĽ

ING. ARCH. VLASTA ČAMAJOVÁ

DOKUMENT

ÚPN OBCE SEMEROVO
- ZMENY A DOPLNKY č. 1

VÝKRES

VODNÉ HOSPODÁRSTVO

OBEC	SEMEROVO	DÁTUM	05/2016	Č. VÝKRESU	4
OKRES	NOVÉ ZÁMKY	MIERKA	1:5000		